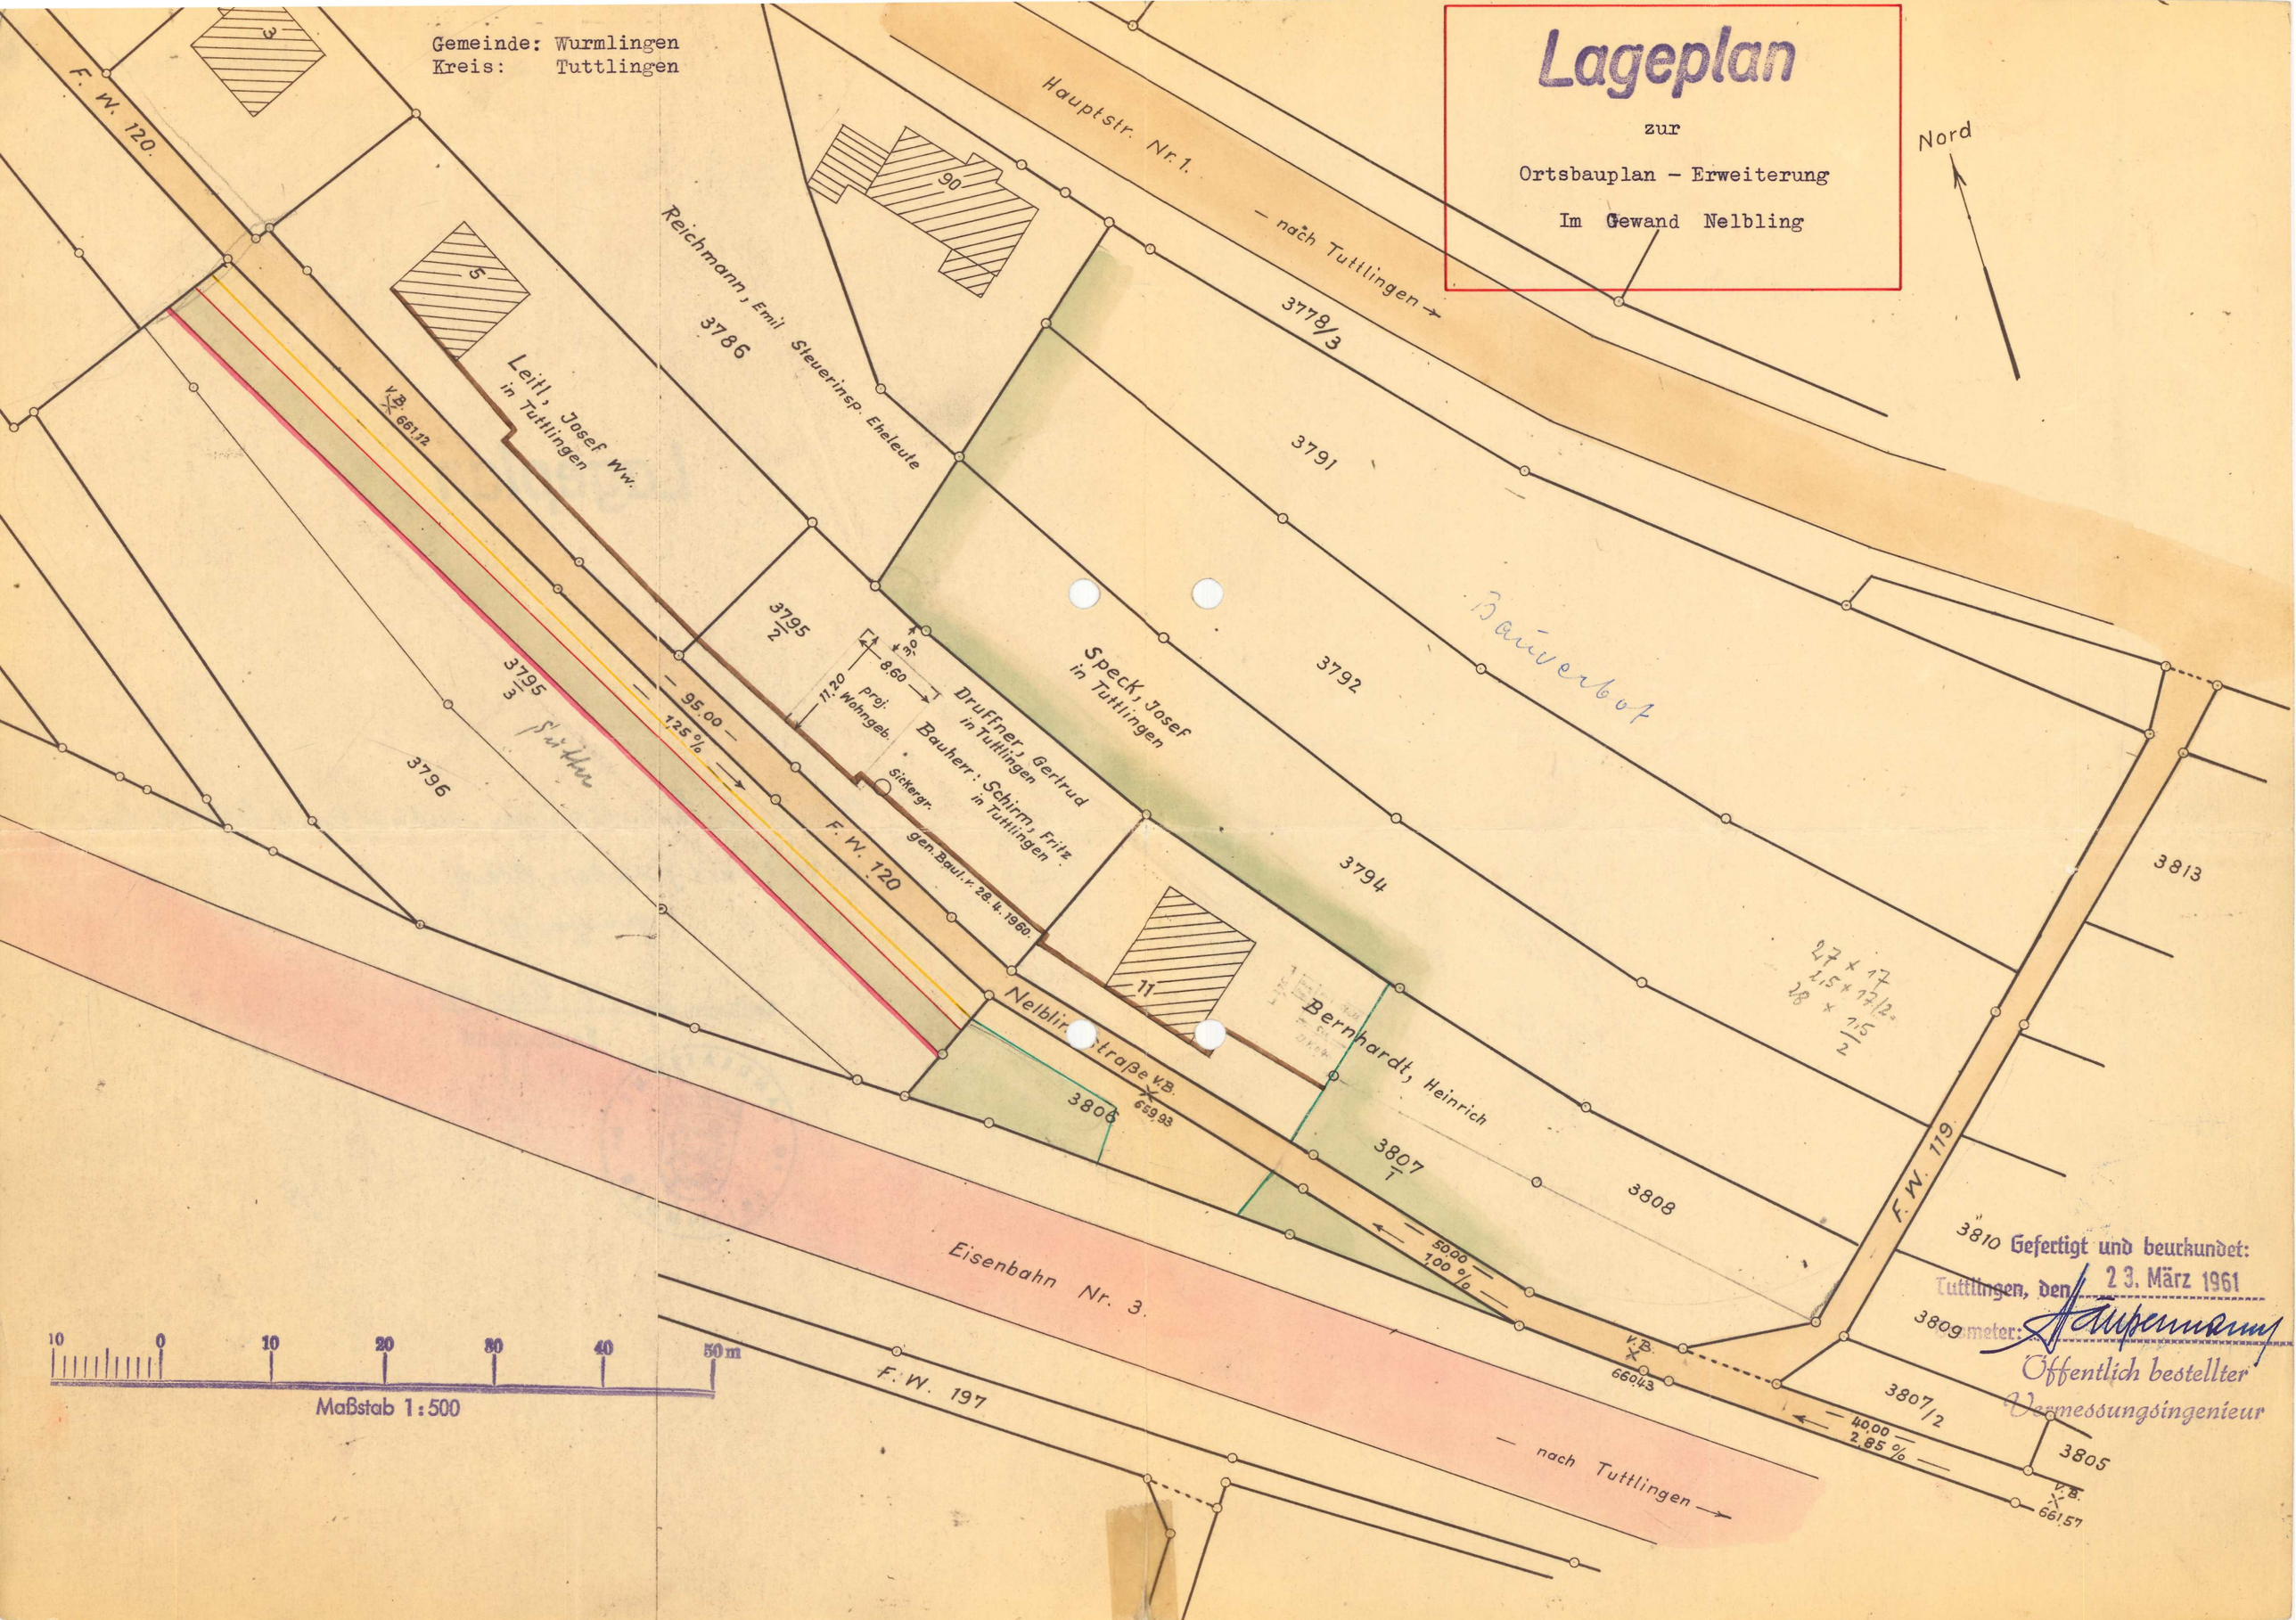
Lageplan
zur
Ortsbauplan - Erweiterung
Im Gewand Nelbling
Gemeinde: Wurmlingen
Kreis: Tuttlingen
Nord
Hauptstr. Nr. 1.
— nach Tuttlingen →
3778/3
3791
3792
3794
3813
3786
Reichmann, Emil Steuerinsp. Eheleute
Leitl, Josef Ww. in Tuttlingen
F. W. 120.
V.B. 661,12
3795/2
3795/3
3796
Speck, Josef in Tuttlingen
Druffner, Gertrud in Tuttlingen
Bauherr: Schirm, Fritz in Tuttlingen
proj. Wohngeb.
11,20
8,60
3,0
Sickergr.
gen. Baul. v. 28. 4. 1960.
95,00
1,25 %
F. W. 120
Nelblingstraße V.B. 659,93
3806
Bernhardt, Heinrich
3807/1
3808
50,00
1,00 %
Eisenbahn Nr. 3.
F. W. 197
— nach Tuttlingen →
F. W. 119
3810
3809
3807/2
3805
V.B. 660,43
40,00
2,85 %
V.B. 661,57
Bauverbot
27 × 17
2,5 × 17/2
28 × 1,5/2
Gefertigt und beurkundet:
Tuttlingen, den 23. März 1961
Geometer:
Öffentlich bestellter Vermessungsingenieur
10 0 10 20 30 40 50 m
Maßstab 1:500