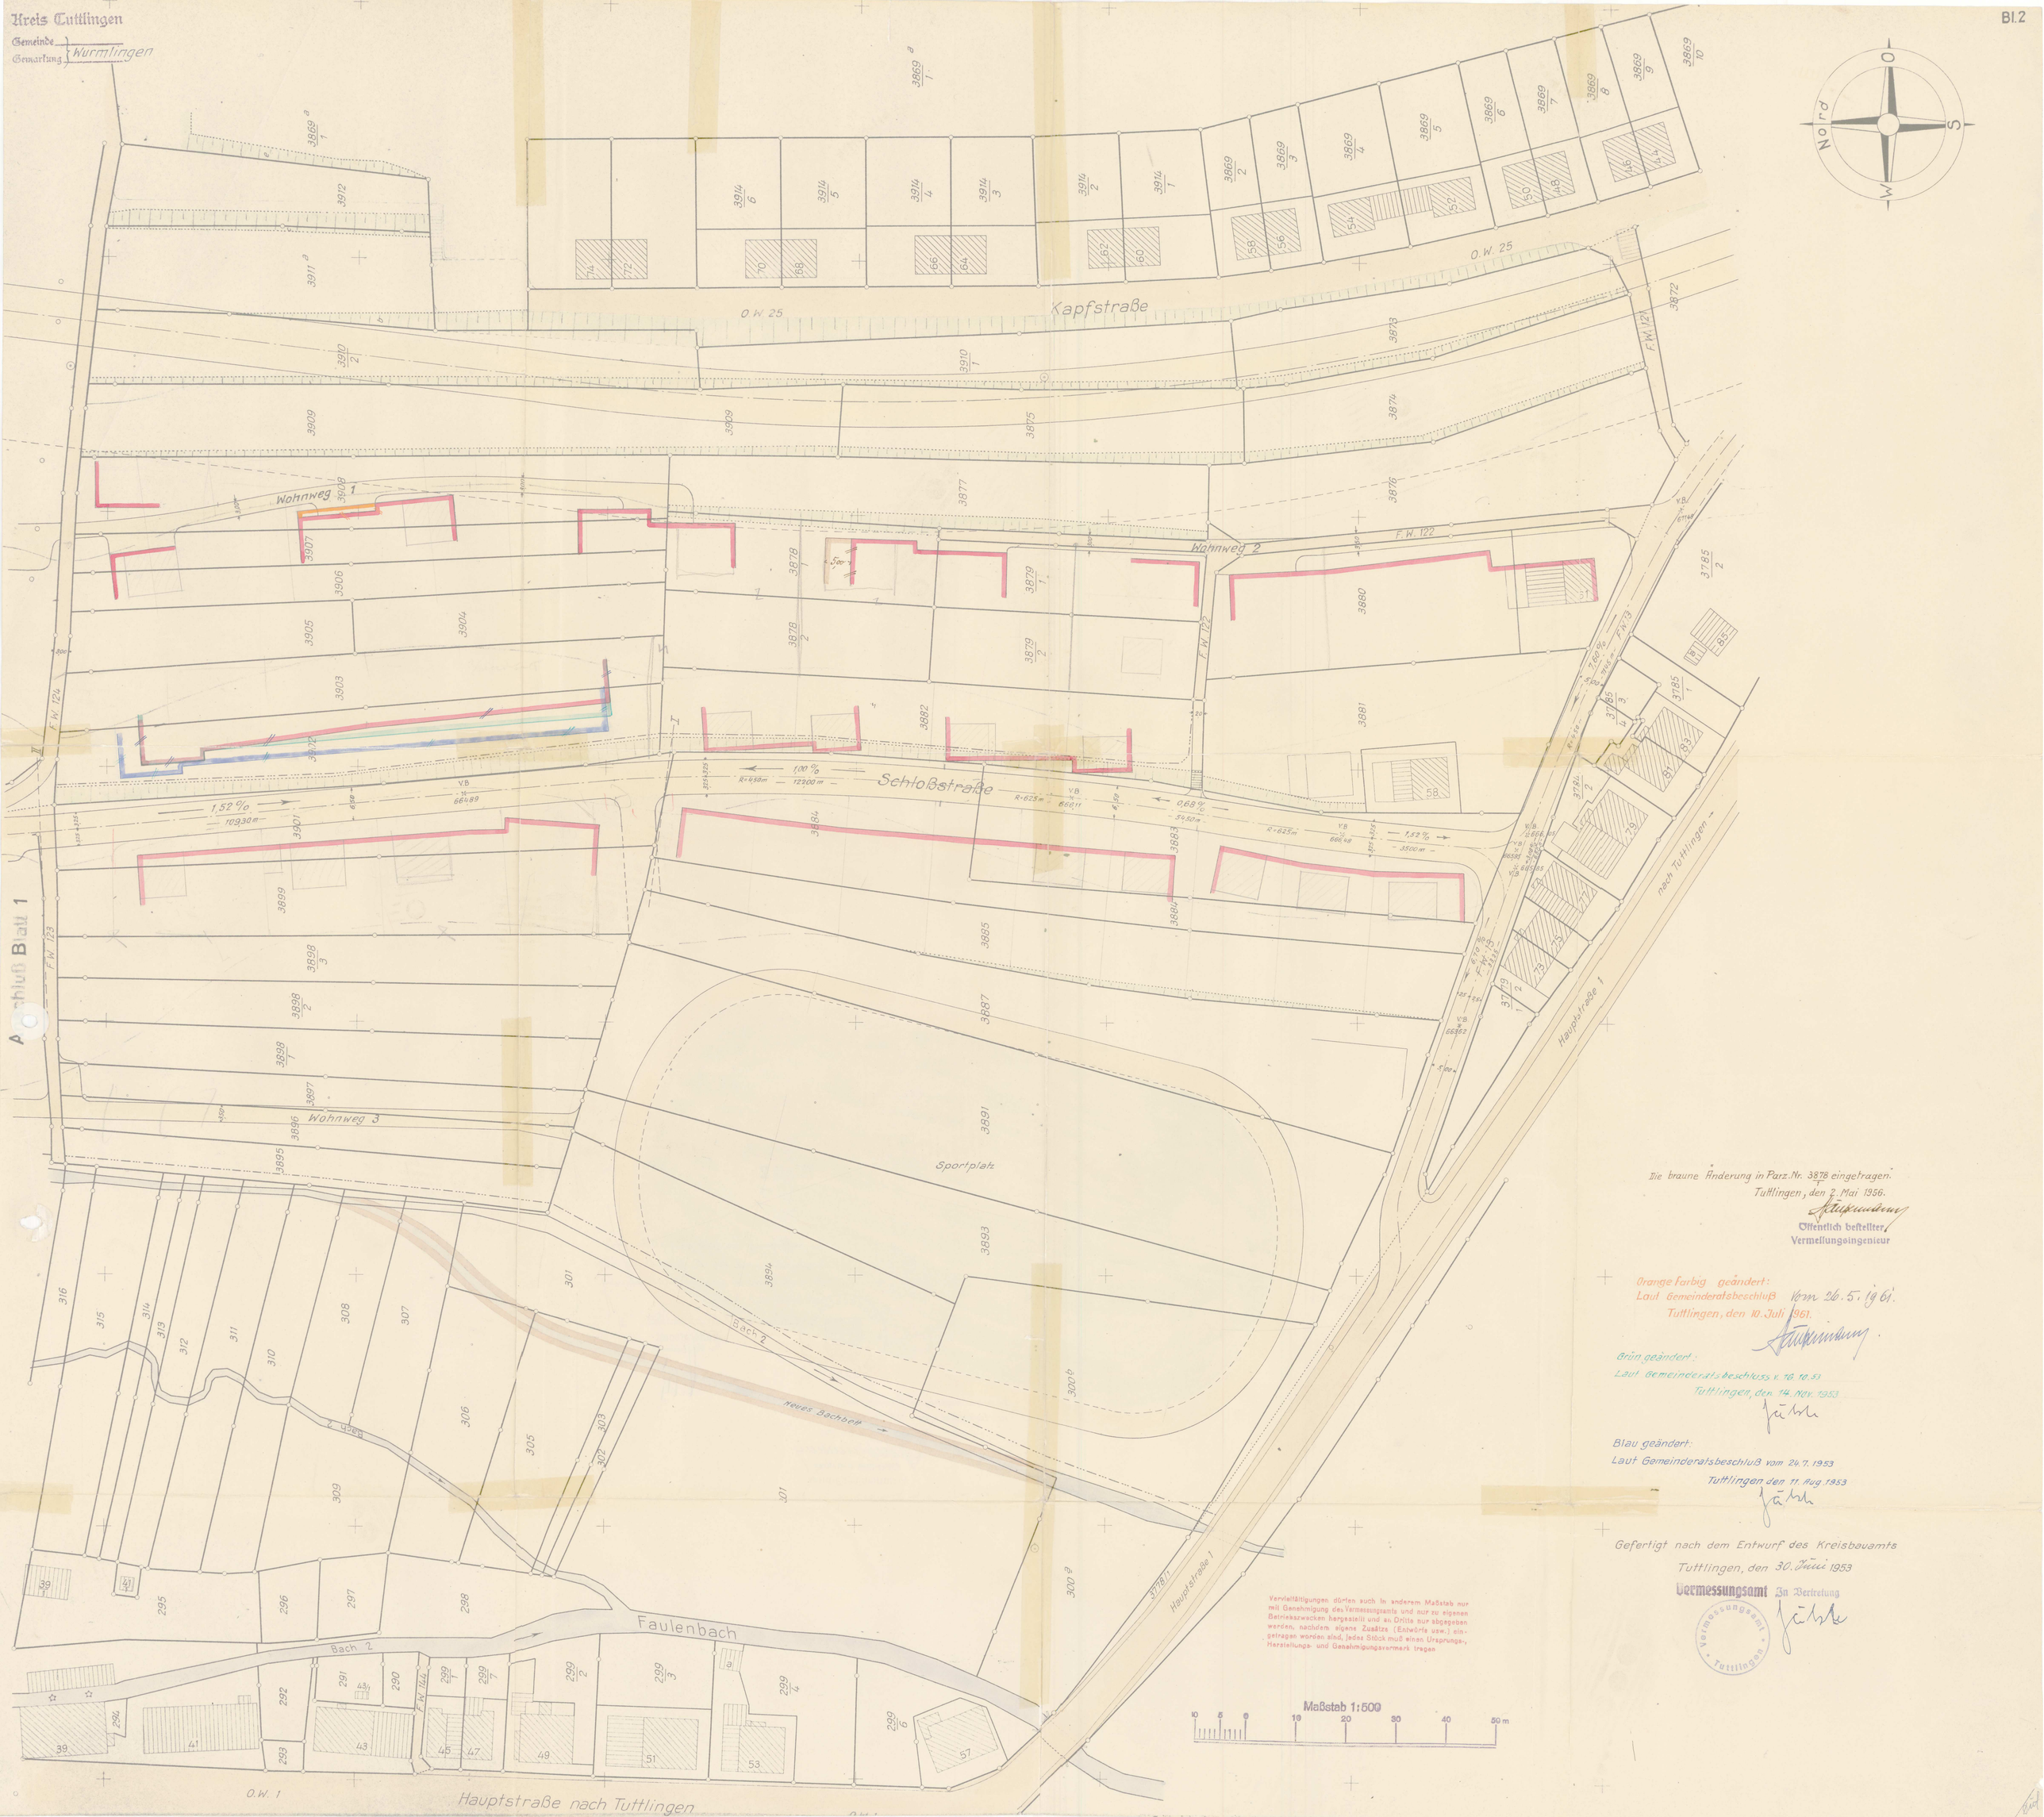
Kreis Tuttlingen
Gemeinde
Gemarkung
Wurmlingen
Bl. 2
Nord
Kapfstraße
O.W. 25
Wohnweg 1
Wohnweg 2
Wohnweg 3
Schloßstraße
Sportplatz
Bach 2
Neues Bachbett
Hauptstraße 1
nach Tuttlingen
Faulenbach
Hauptstraße nach Tuttlingen
O.W. 1
Anschluß Blatt 1
Die braune Änderung in Parz. Nr. 3878 eingetragen.
Tuttlingen, den 2. Mai 1956.
Öffentlich bestellter Vermessungsingenieur
Orange farbig geändert:
Laut Gemeinderatsbeschluß vom 26.5.1961.
Tuttlingen, den 10. Juli 1961.
Grün geändert:
Laut Gemeinderatsbeschluss v. 16.10.53
Tuttlingen, den 14. Nov. 1953
Blau geändert:
Laut Gemeinderatsbeschluß vom 24.7.1953
Tuttlingen den 11. Aug. 1953
Gefertigt nach dem Entwurf des Kreisbauamts
Tuttlingen, den 30. Juni 1953
Vermessungsamt In Vertretung
Vermessungsamt Tuttlingen
Vervielfältigungen dürfen auch in anderem Maßstab nur mit Genehmigung des Vermessungsamts und nur zu eigenen Betriebszwecken hergestellt und an Dritte nur abgegeben werden, nachdem eigene Zusätze (Entwürfe usw.) eingetragen worden sind, jedes Stück muß einen Ursprungs-, Herstellungs- und Genehmigungsvermerk tragen
Maßstab 1:500
10 5 0 10 20 30 40 50 m